

# Rodinný dom - **Bungalov**


## pohľady

Súčasťou celkovej ceny je:

- rodinný dom v štandarde
- pozemok



zadný pohľad

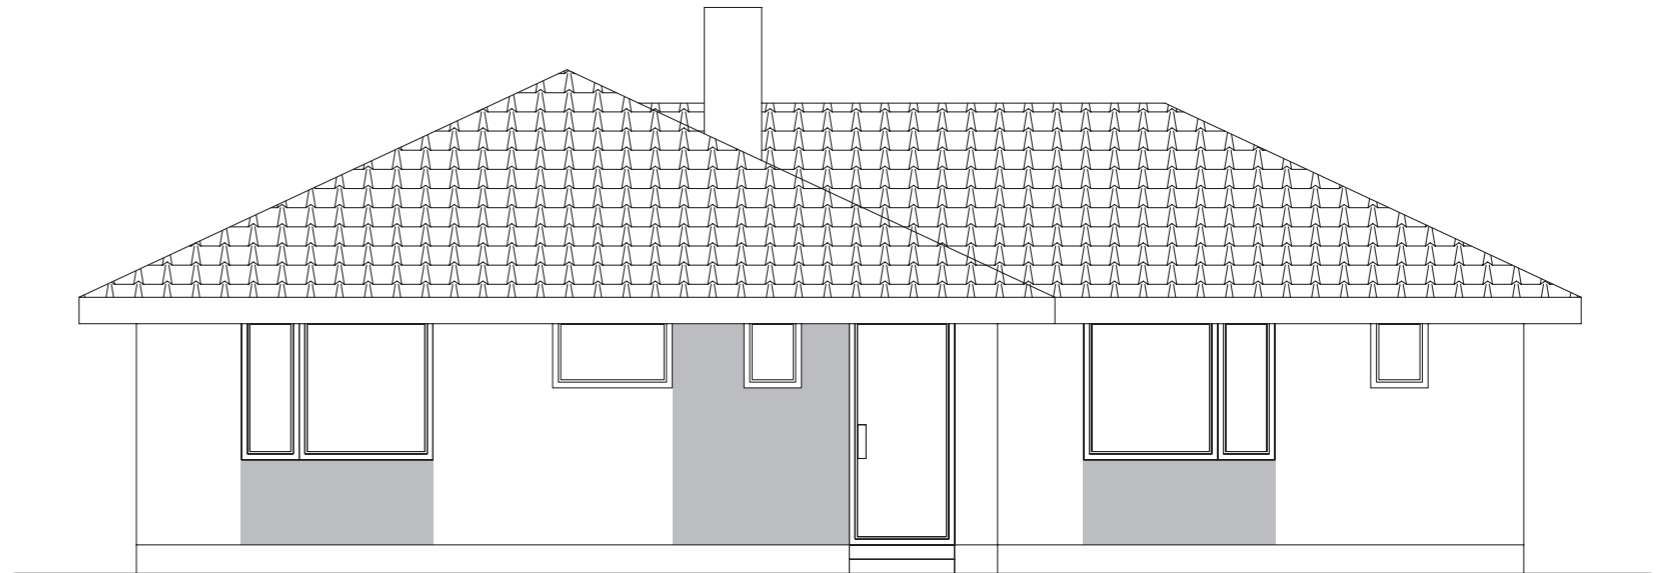

predný pohľad



# Rodinný dom - Bungalov

## pôdorysy

číslo	Názov miestnosti	Plocha
1.01	Zádverie	5,8 m <sup>2</sup>
1.02	WC	1,5 m <sup>2</sup>
1.03	Kúpeľňa + WC	6,4 m <sup>2</sup>
1.04	Izba	14,0 m <sup>2</sup>
1.05	Izba	14,3 m <sup>2</sup>
1.06	Izba	14,5 m <sup>2</sup>
1.07	Chodba - tichá časť	5,3 m <sup>2</sup>
1.08	Chodba - spoločenská časť	4,3 m <sup>2</sup>
1.09	Obývacia izba	21,2 m <sup>2</sup>
1.10	Kuchyňa + jedáleň	17,7 m <sup>2</sup>
1.11	Komora	2,5 m <sup>2</sup>
		<b>107,5 m<sup>2</sup></b>

